

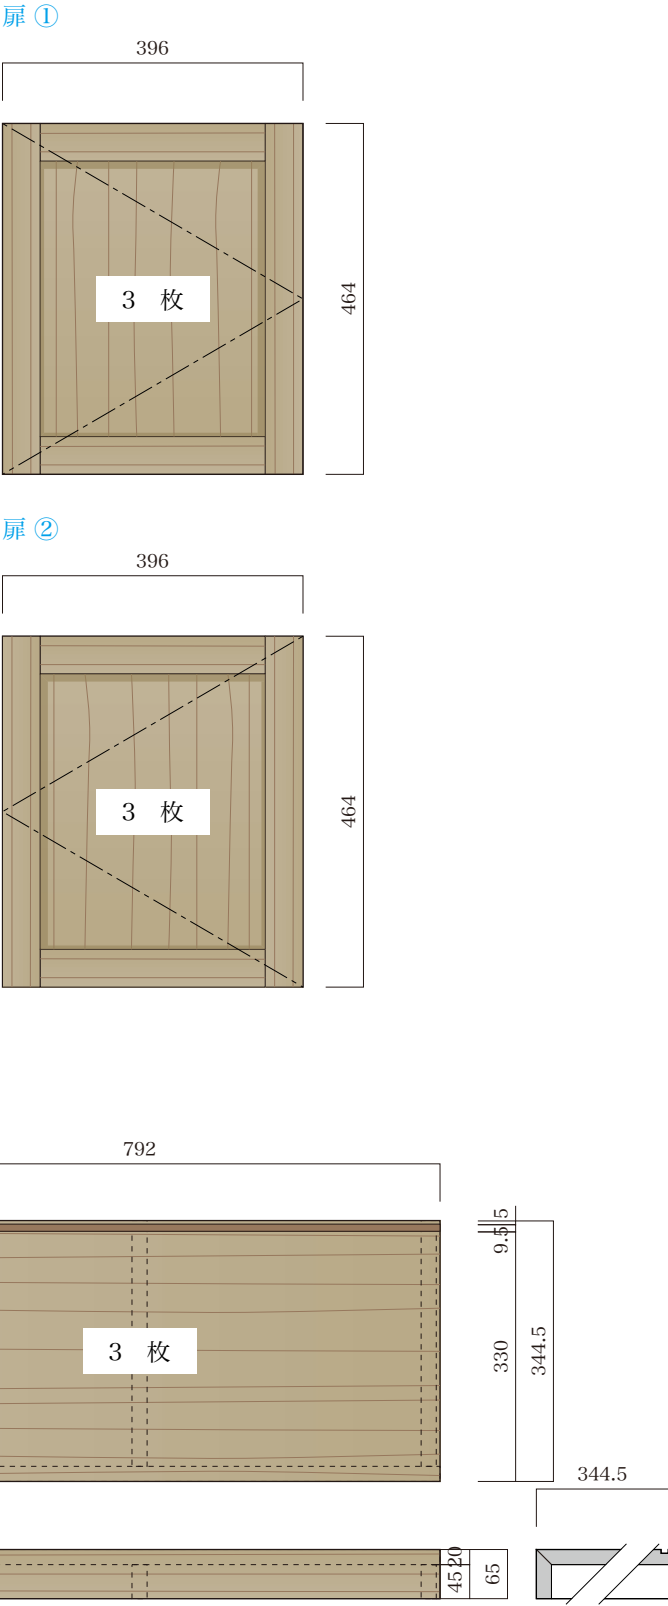
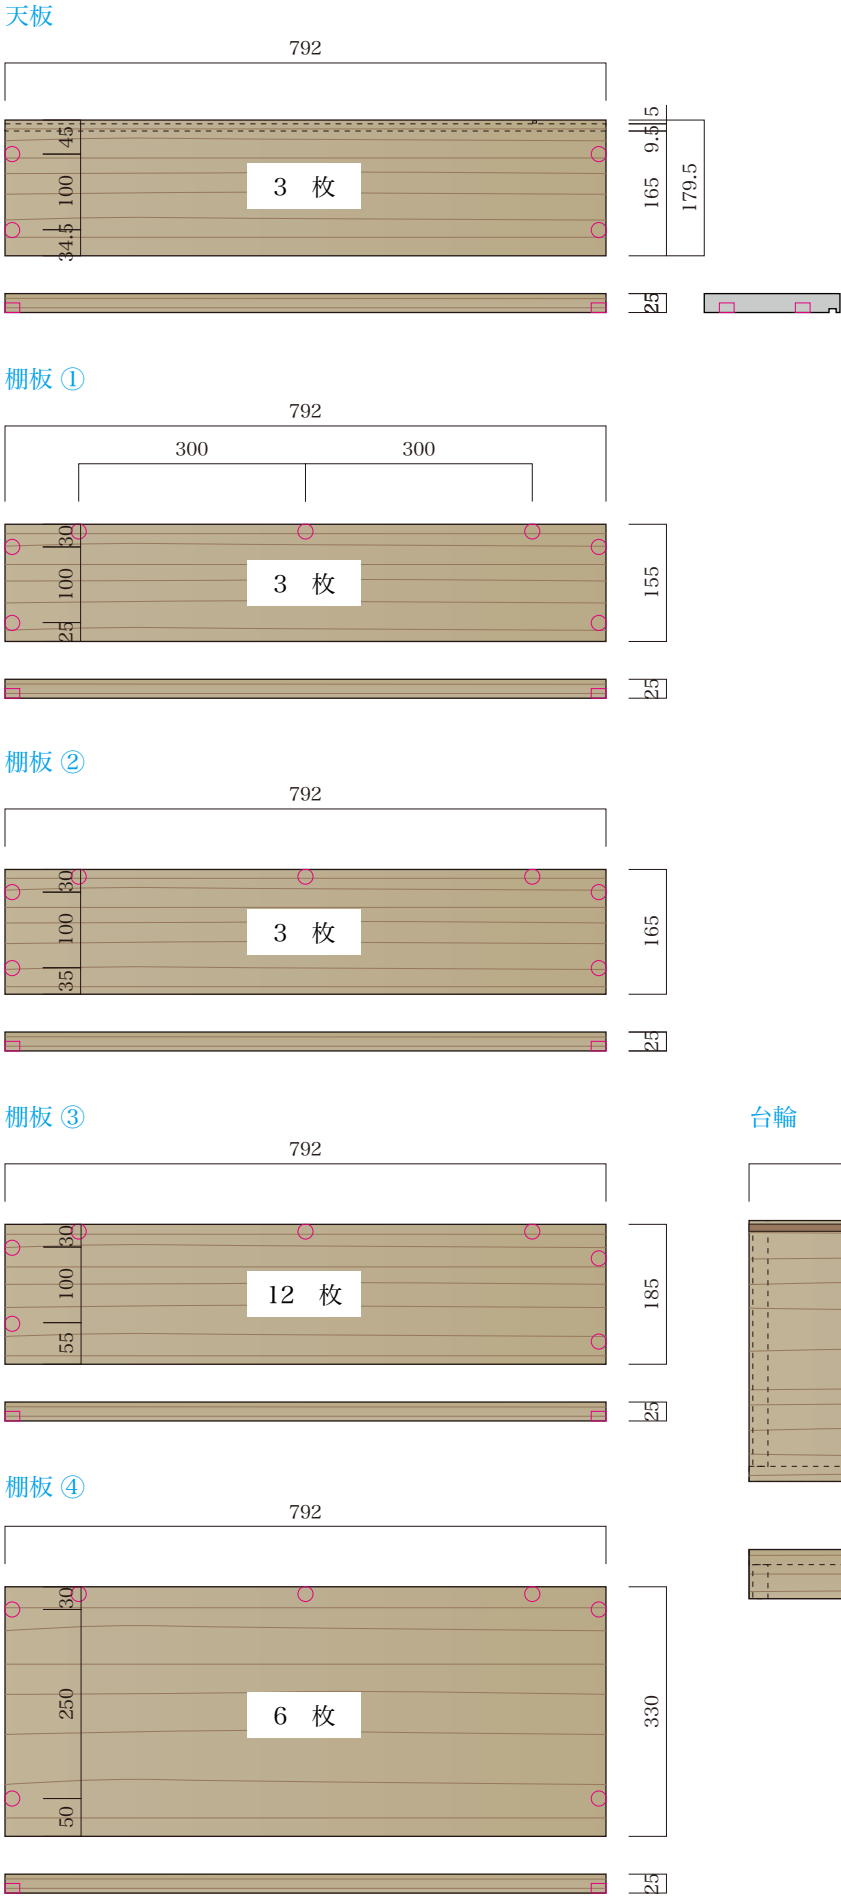


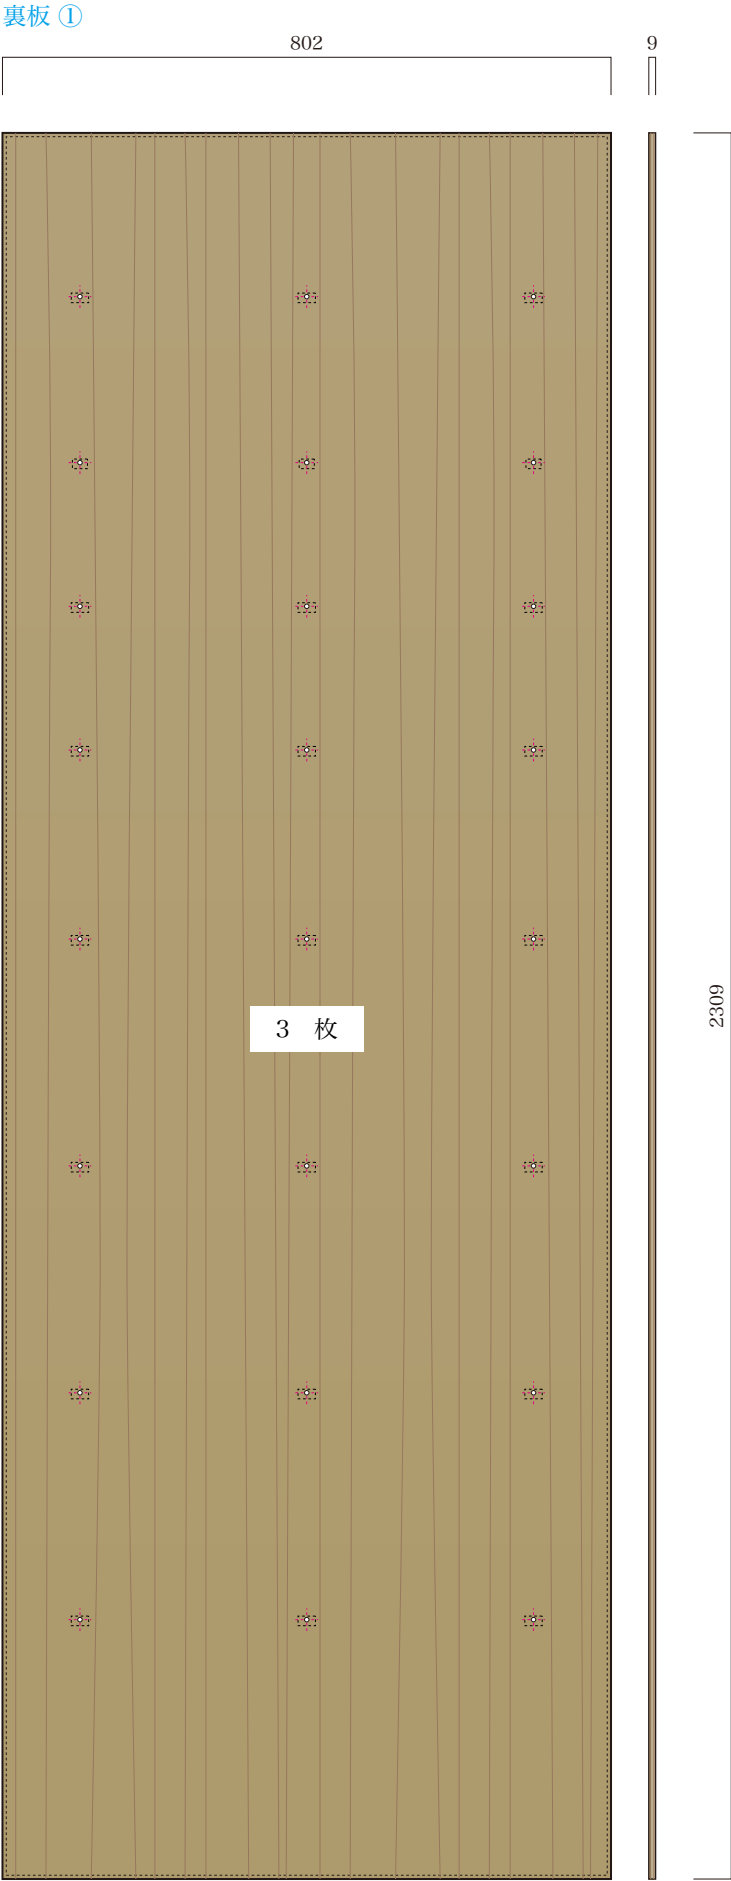

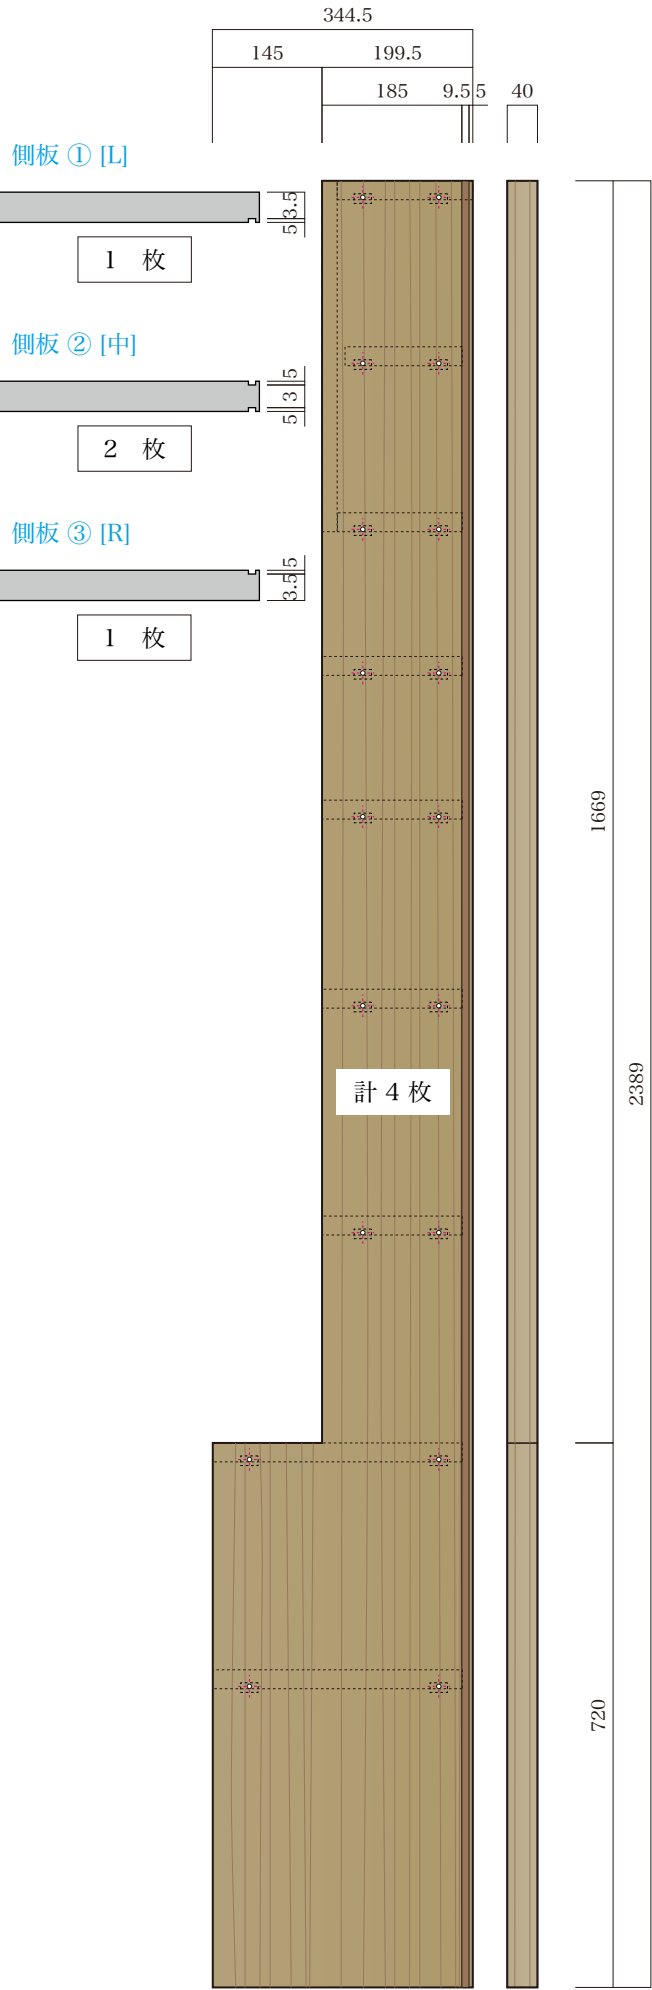

フィラー ②・③

40

2616

40

1 本

2 本

平面図 1 : 1

左側板 40mm

背板 9mm

スペーサー 5mm

漆喰壁 5mm

2429