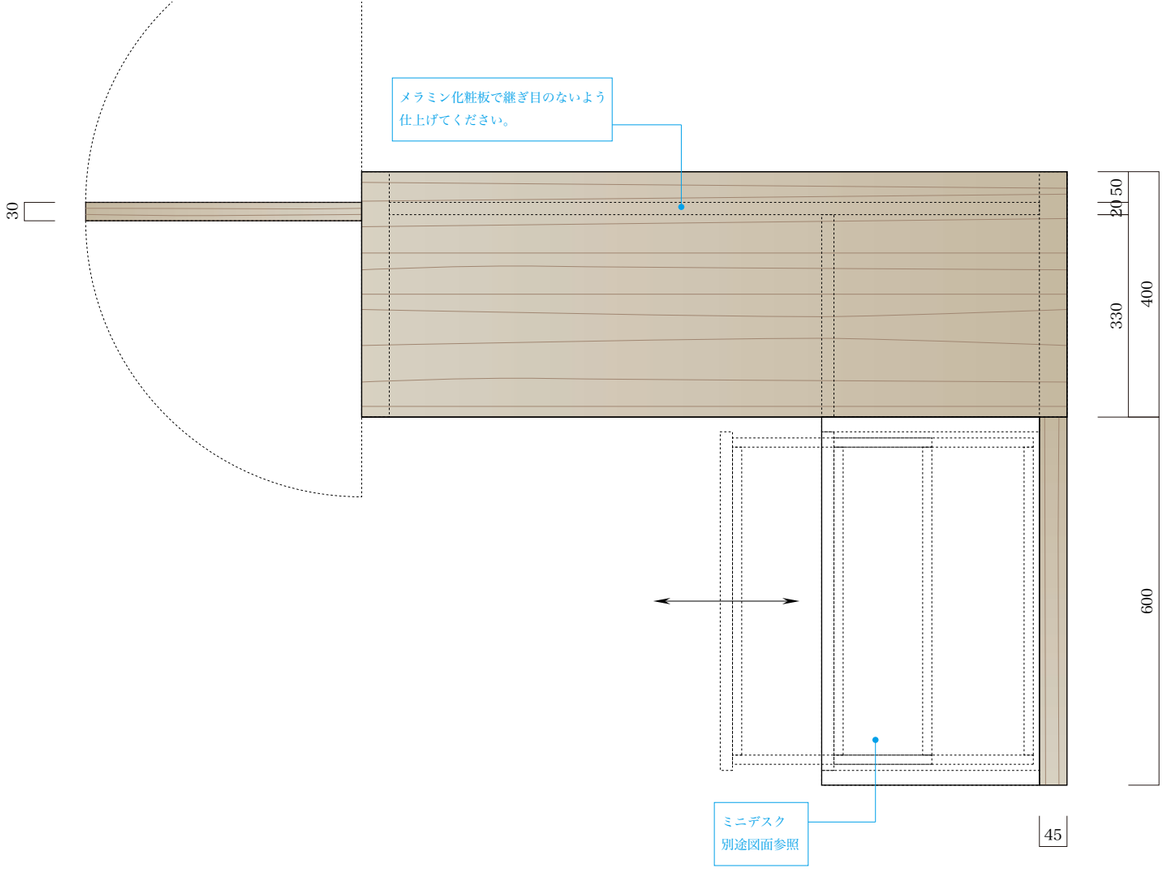

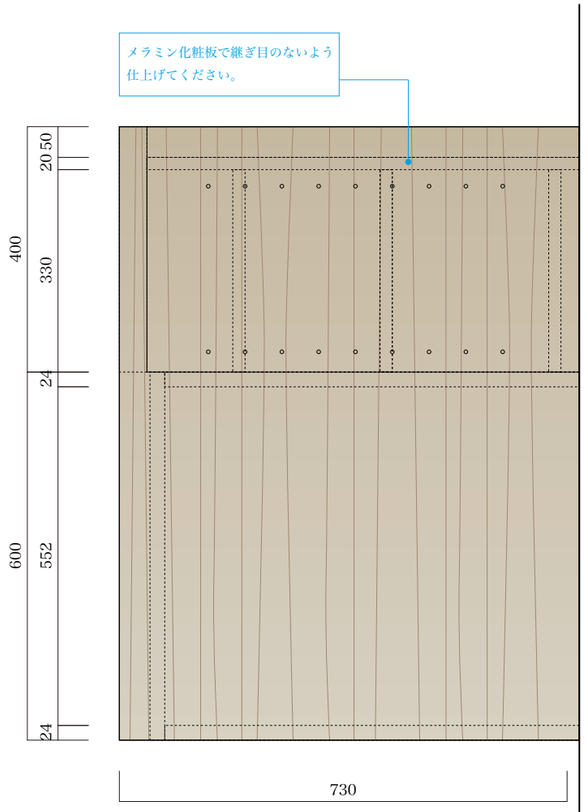

MY DESIGN
https://www.mydesign.co.jp
MYDESIGN CO.,LTD.
#TERRACE GAIEN 1F 2-34-8 SENDGAYA SHIBUYA-KU TOKYO
151-0051, JAPAN
http://www.mydesign.co.jp info@mydesign.co.jp

TITLE :
小松旅館 / 1F受付カウンター

DATE :

SCALE : 1 / 50 (A3)

WRITING :
KYOKO SHINOZAKI

No_01

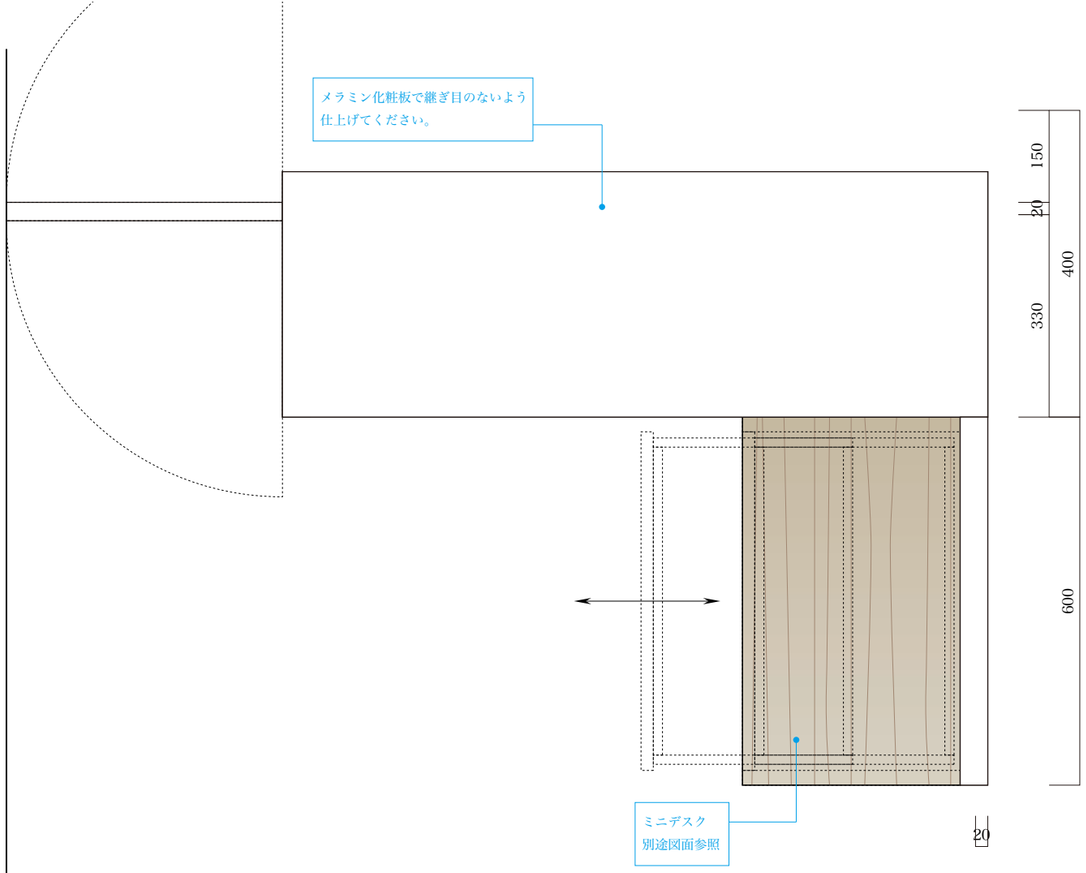

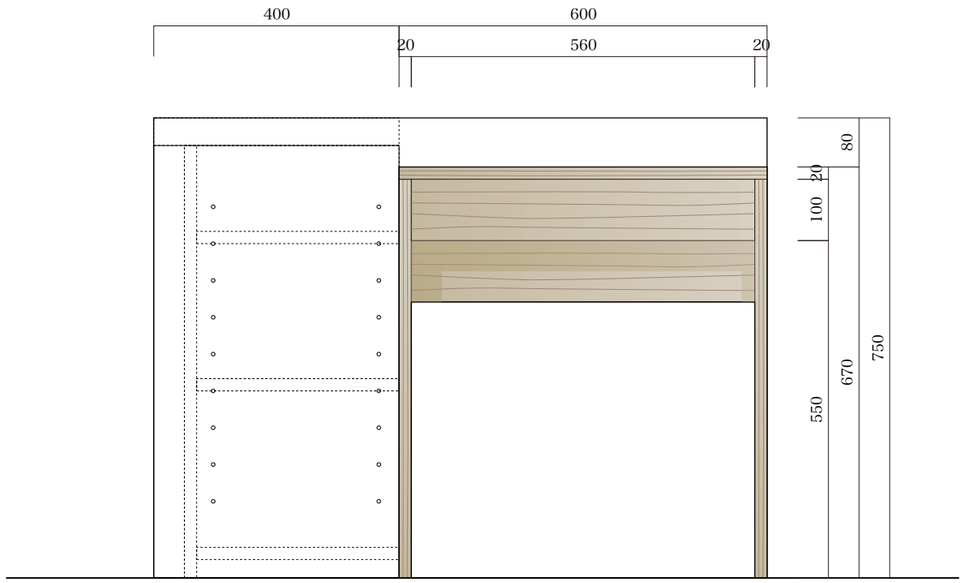

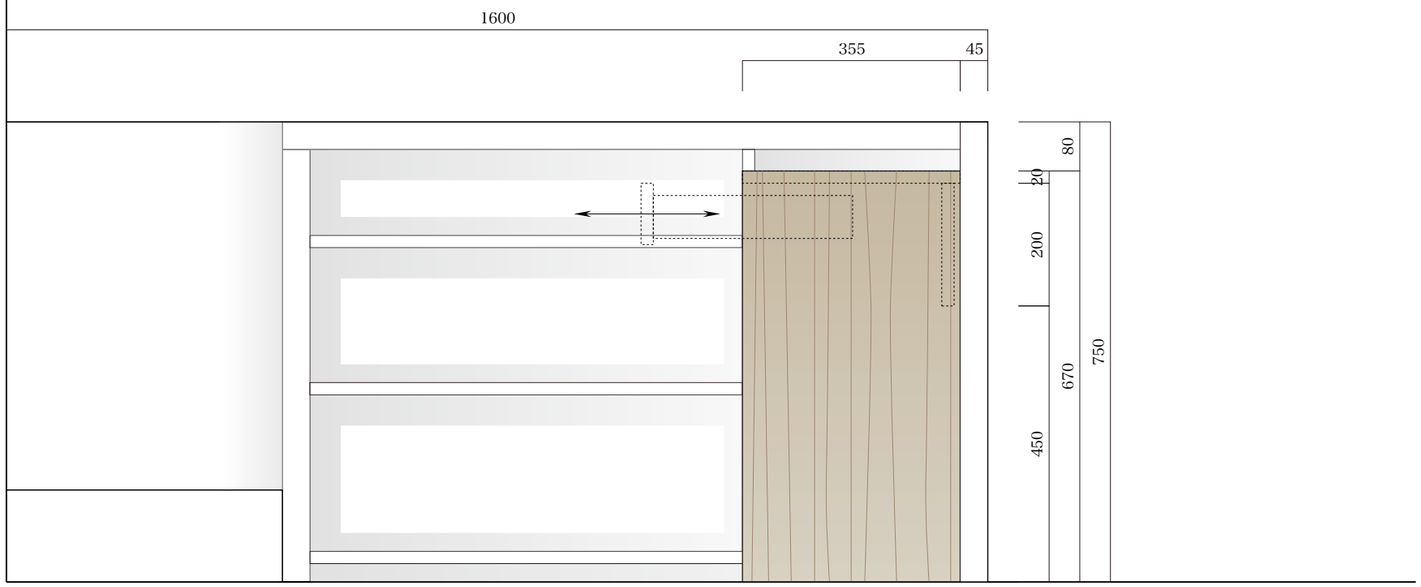

MY DESIGN
https://www.mydesign.co.jp
MYDESIGN CO.,LTD.
#TERRACE GAIEN 1F 2-34-8 SENDGAYA SHIBUYA-KU TOKYO
151-0051, JAPAN
http://www.mydesign.co.jp info@mydesign.co.jp

TITLE :	DATE :	WRITING :	
小松旅館 / 1F受付カウンター	SCALE : 1 / 50 (A3)	KYOKO SHINOZAKI	No_02