


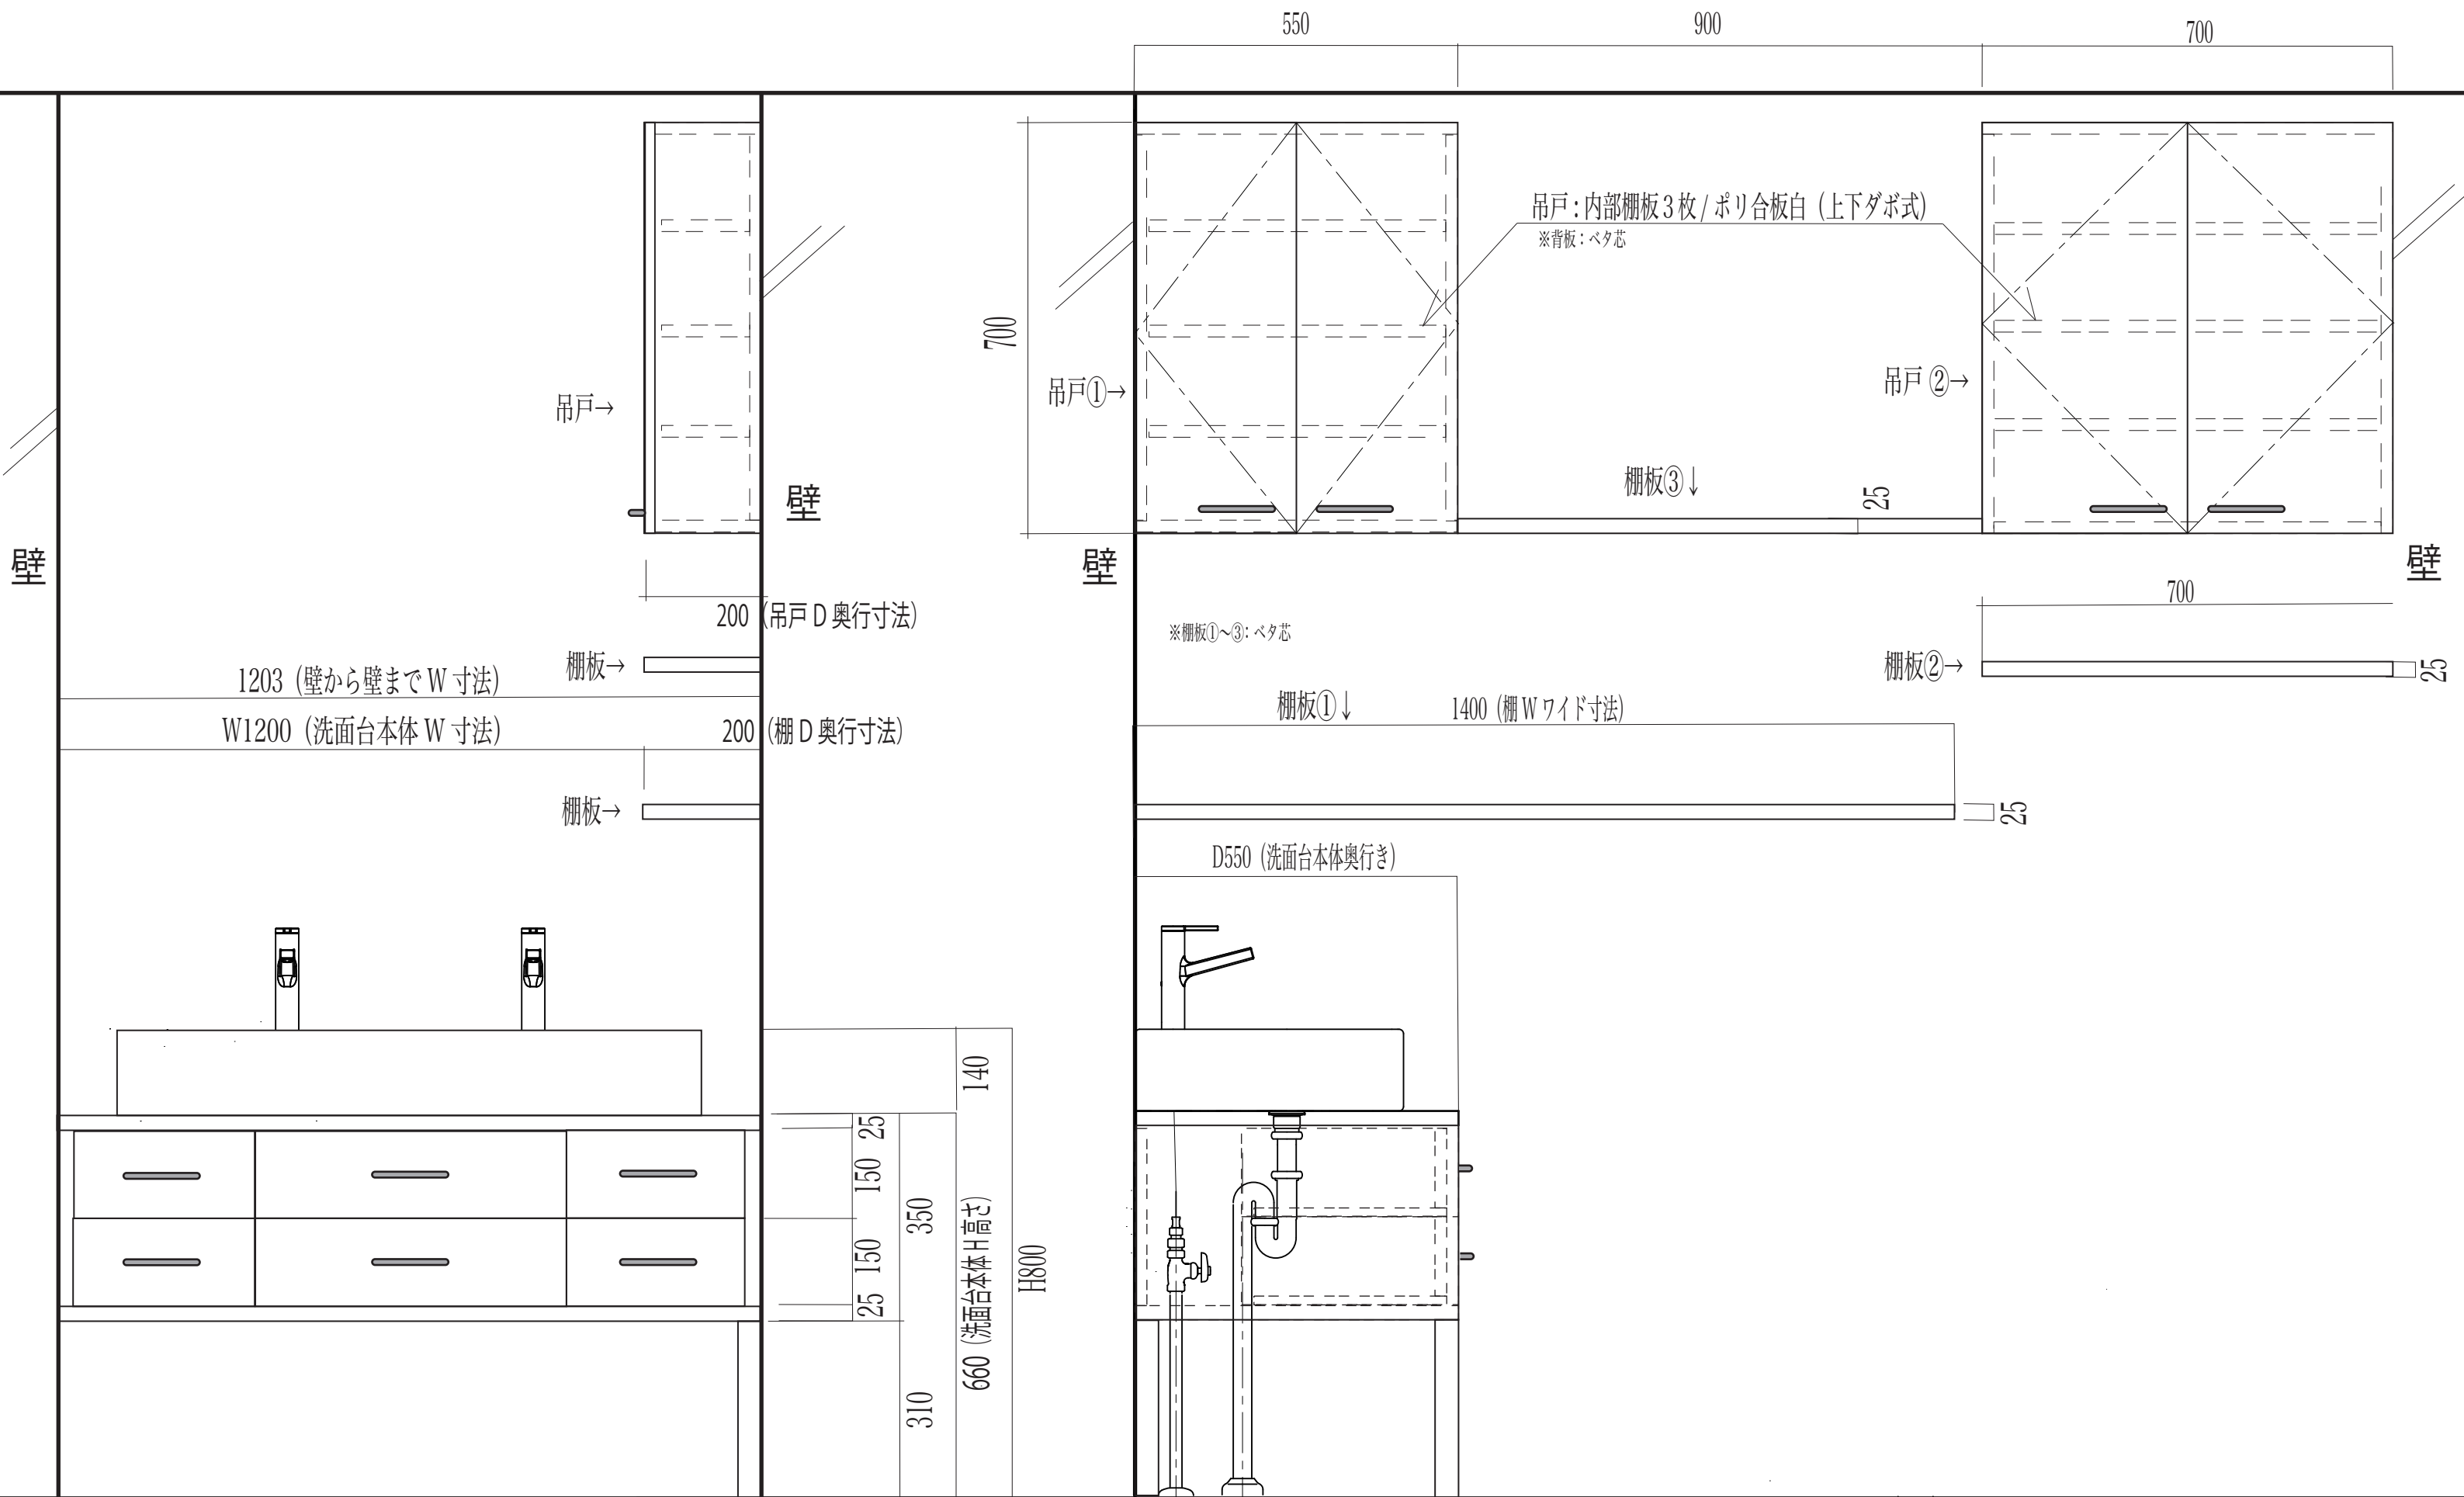

↑<洗面台正面から見た図>

↑<洗面台左側面から見た図>